


川東保育所移転（案）

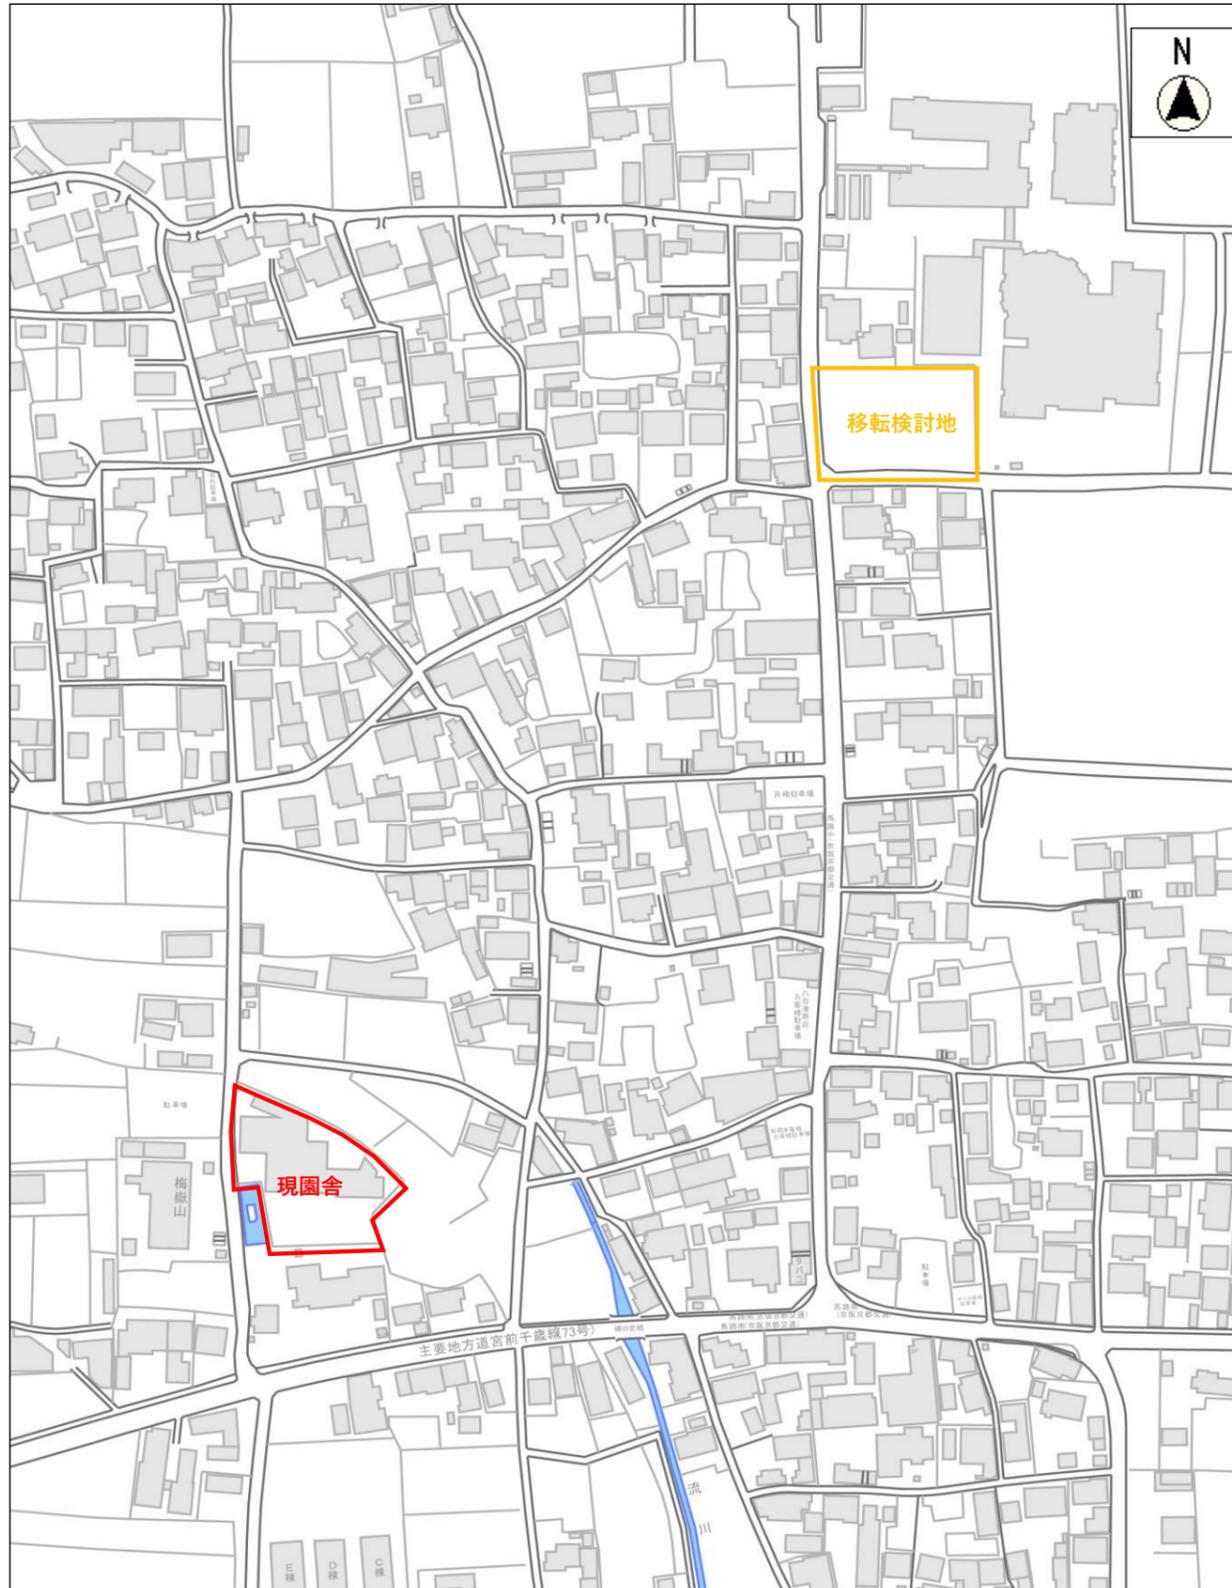

(案)

比較項目	現状	川東学園南側へ移転
土地面積	2691.35㎡	約2,200㎡
建物階数	1階建	2階建
職員駐車場	園外で借地 約20台	園外で借地を検討
送迎駐車場	園外の借用地を利用 約15台	園内で検討
園庭面積	約740㎡	約760㎡
延床面積	944.5㎡	約1,350㎡

